


ROZSAH OPATŘENÍ:

- DEMONTÁŽ STÁVAJÍCÍCH DVEŘÍ A PEVNÉHO POLE VEDLE DVEŘÍ, ODŘEZÁNÍ PROFILŮ PONECHÁNÍ ČTYŘ PEVNÝCH POLÍ STÁVAJÍCÍHO PORTÁLU, DEMONTÁŽ ZASKLENÍ PRO PŘEKOTVENÍ RÁMŮ.
- DEMONTÁŽ ČÁSTI PODLAHY V MÍSTĚ VYZDÍVKY A NOVÝCH DVEŘÍ, ODHALENÍ HYDROIZOLAČNÍ VRSTVY.
- PROVEDENÁ VYZDÍVKY Z BETONOVÝCH TVÁRNIC, PŘIKOTVENÍ K NADPRAŽÍ.
- PŘESAZENÍ ZVONKOVÉHO TABLA A ČTEČKY.
- OSAZENÍ AL PORTÁLU S NADVĚTLÍKEM PRŮCHOZÍ ŠÍŘKY 900 MM, DVEŘE BUDOU OTEVÍRÁVÉ SMĚREM VEN.
- PROVEDENÍOBNOVY HYDROIZOLAČNÍ VRSTVY A JEJÍ VYTAŽENÍ NA STĚNU A RÁM DVEŘÍ, OBNOVA DLAŽBY.
- ZATEPLENÍ VYZDÍVKY, SJEDNOCENÍ BAREVNOSTI OMÍTKY V CELÉ PLOŠE STĚNY KOLEM PORTÁLU.
- VYROVNÁNÍ OZUBU U DVEŘÍ ZATEPLENÍM, OSAZENÍ DVÍŘEK K SUCHOVODU, SJEDNOCENÍ BAREVNOSTI OMÍTKY.


1	YYYY / MM / DD	POPIS	C. KOPIE	C. VÝKRESU
REV. Č.	DATAUM			
		PROJECT STUDIO Ing. Tomáš PETERKA Ibišková 636, 250 84 Květnice tel.: +420 739 946 370, mail: tom.peterka@centrum.cz		
		PROJEKTY I POBYTKY I DOZORY		
		NÁZEV VÝKRESU	POČET FÓRMÁTŮ	01
		VÝCHODNÍ PORTÁL – VARIANTA I	2 A4	
			MĚŘITKO	1:25

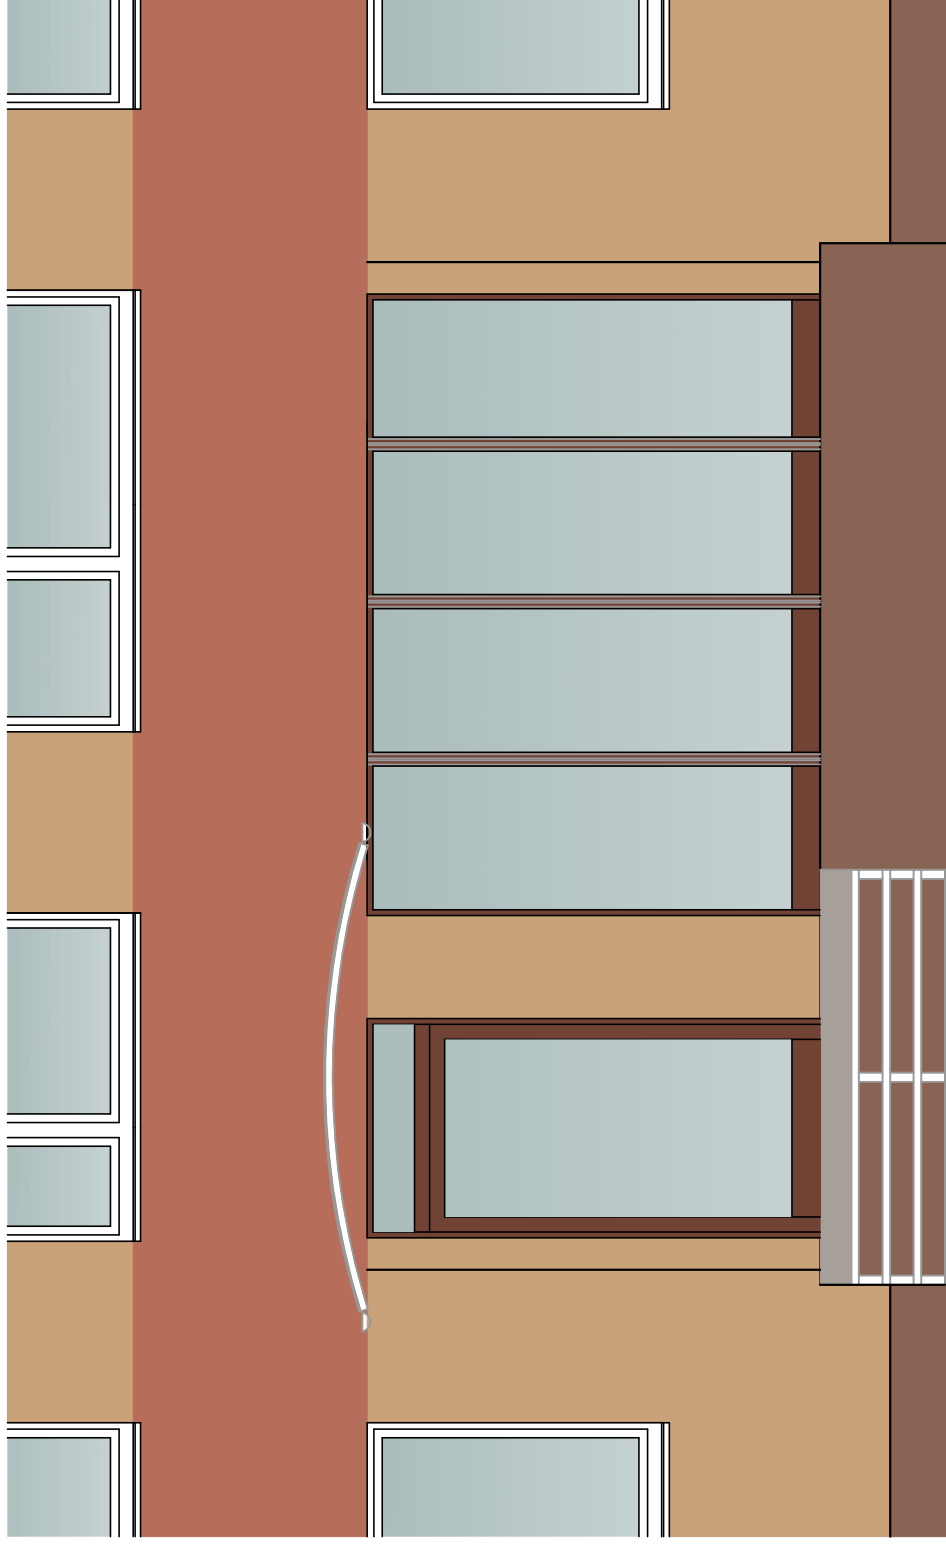

ROZSAH OPATŘENÍ:

- DEMONTÁŽ STÁVAJÍCÍCH DVEŘÍ A PEVNÉHO POLE VEDLE DVEŘÍ, ODŘEZÁNÍ PROFILŮ PONECHÁNÍ ČTYŘ PEVNÝCH POLÍ STÁVAJÍCÍHO PORTÁLU, DEMONTÁŽ ZASKLENÍ PRO PŘEKOTVENÍ RÁMŮ.
- DEMONTÁŽ ČÁSTI PODLAHY V MÍSTĚ VYZDÍVKY A NOVÝCH DVEŘÍ, ODHALENÍ HYDROIZOLAČNÍ VRSTVY.
- PROVEDENÁ VYZDÍVKY Z BETONOVÝCH TVARNIC, PŘIKOTVENÍ K NADPRAŽÍ.
- PŘESAZENÍ ZVONKOVÉHO TABLA A ČTEČKY.
- OSAZENÍ AL PORTÁLU S NADVĚTLÍKEM PRŮCHOZÍ ŠÍŘKY 900 MM, DVEŘE BUDOU OTEVÍRÁVÉ SMĚREM VEN.
- PROVEDENÍ OBNOVY HYDROIZOLAČNÍ VRSTVY A JEJÍ VYTAŽENÍ NA STĚNU A RÁM DVEŘÍ, OBNOVA DLAŽBY.
- ZATEPLENÍ VYZDÍVKY, SJEDNOCENÍ BAREVNOSTI OMÍTKY V CELÉ PLOŠE STĚNY KOLEM PORTÁLU.
- VYROVNÁNÍ OZUBU U DVEŘÍ ZATEPLENÍM, SJEDNOCENÍ BAREVNOSTI OMÍTKY.

1	YYYY / MM / DD	POPIS	C.KOPE	C. VÝKRESU
REV. Č.	DATA			
		PROJECT STUDIO Ing. Tomáš PETERKA Ibišková 636, 250 84 Květnice tel.: +420 739 946 370, mail: tom.peterka@centrum.cz		
NÁZEV VÝKRESU		ZÁPADNÍ PORTÁL – VARIANTA I	POČET FÓRMÁTŮ MĚŘITKO	2 A4 1:25
				02

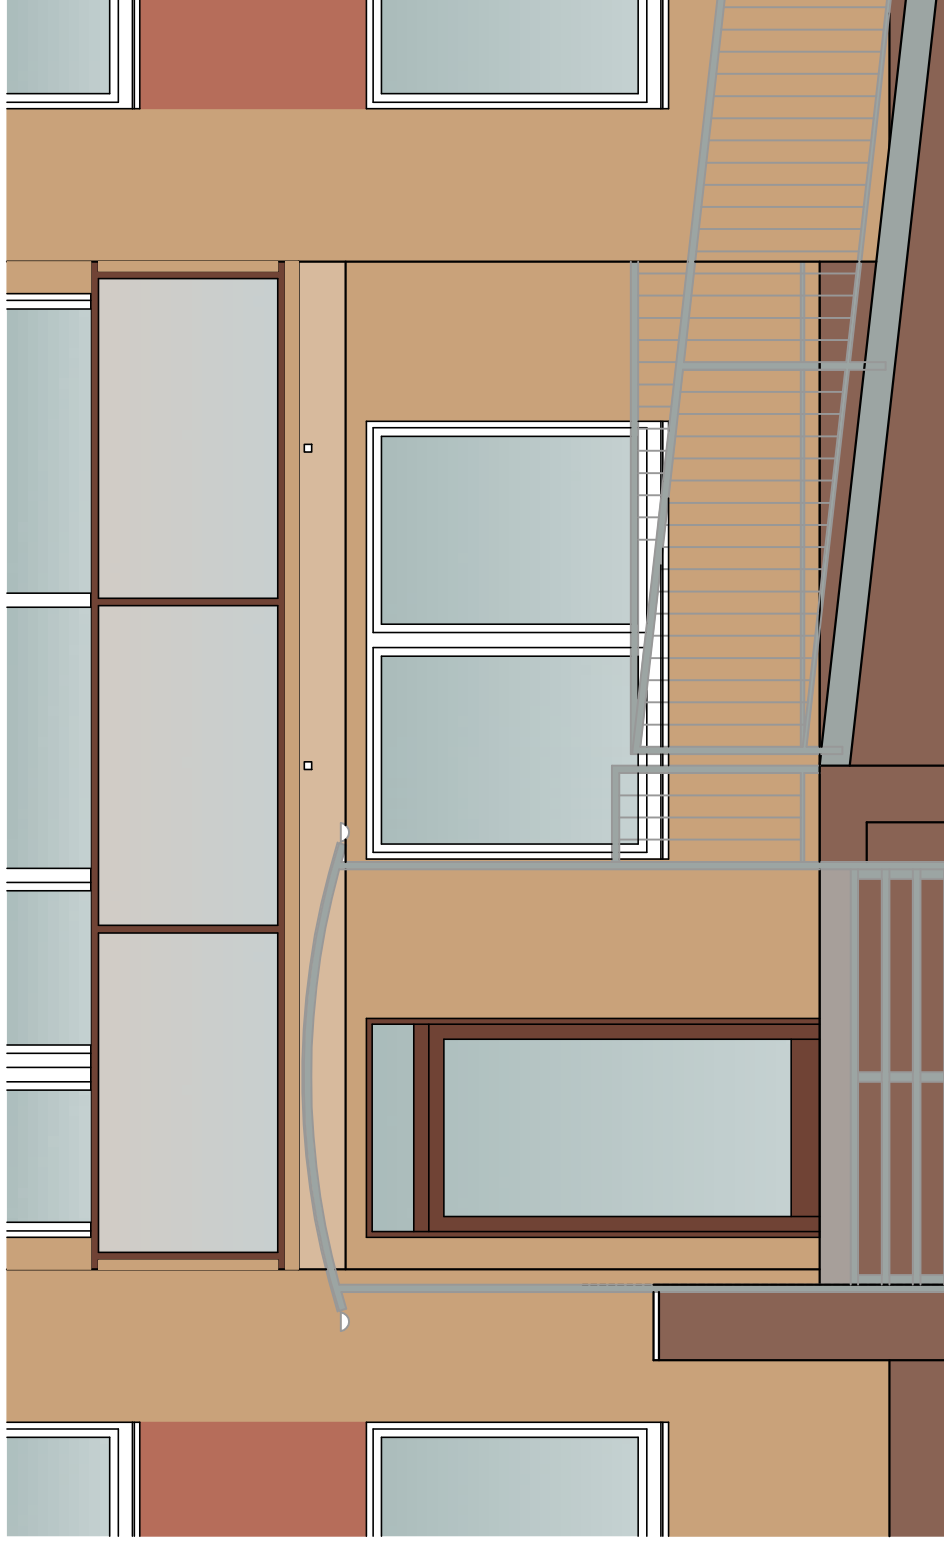

ROZSAH OPATŘENÍ:

- DEMONTÁŽ STÁVAJÍCÍCH PORTÁLŮ.
- DEMONTÁŽ ČÁSTI PODLAHY V MÍSTĚ VYZDÍVKY A NOVÝCH DVEŘÍ, ODHALENÍ HYDROIZOLAČNÍ VRSTVY.
- PROVEDENÁ VYZDÍVKY Z BETONOVÝCH TVÁRNIC, PŘIKOTVENÍ K NADPRAŽÍ.
- PŘESAZENÍ ZVONKOVÉHO TABLA A ČTEČKY.
- OSAZENÍ AL PORTÁLU S NADVĚTLÍKEM PRŮCHOZÍ ŠÍŘKY 900 MM, DVEŘE BUDOOU OTEVIRAVÉ SMĚREM VEN.
- OSAZENÍ DVOUKŘÍDLÉHO OKNA 2400x1600MM.
- PROVEDENÍ OBNOVY HYDROIZOLAČNÍ VRSTVY A JEJÍ VYTAŽENÍ NA STĚNU A RÁM DVEŘÍ, OBNOVA DLAŽBY.
- ZATEPLENÍ VYZDÍVKY, SJEDNOCENÍ BAREVNOSTI OMÍTKY V CELE PLOŠE STĚNY KOLEM PORTÁLU
- VYROVNÁNÍ OZUBU U DVEŘÍ ZATEPLENÍM, OSAZENÍ DVEŘEK K SUCHOVODU, SJEDNOCENÍ BAREVNOSTI OMÍTKY.

1 YYYY / MM / DD

POPIS

REV. Č. DATUM

PROJECT STUDIO Ing. Tomáš PETERKA

PROJEKTY I POBYTKY I DOZORY Ibišková 636, 250 84 Květnice

tel.: +420 739 946 370, mail: tom.peterka@centrum.cz

Č.KOPE

Č. VÝKRESU

NÁZEV VÝKRESU

VÝCHODNÍ PORTÁL – VARIANTA II


POČET FÓRMÁTŮ

2 A4

MĚŘÍTKO

1:25

03

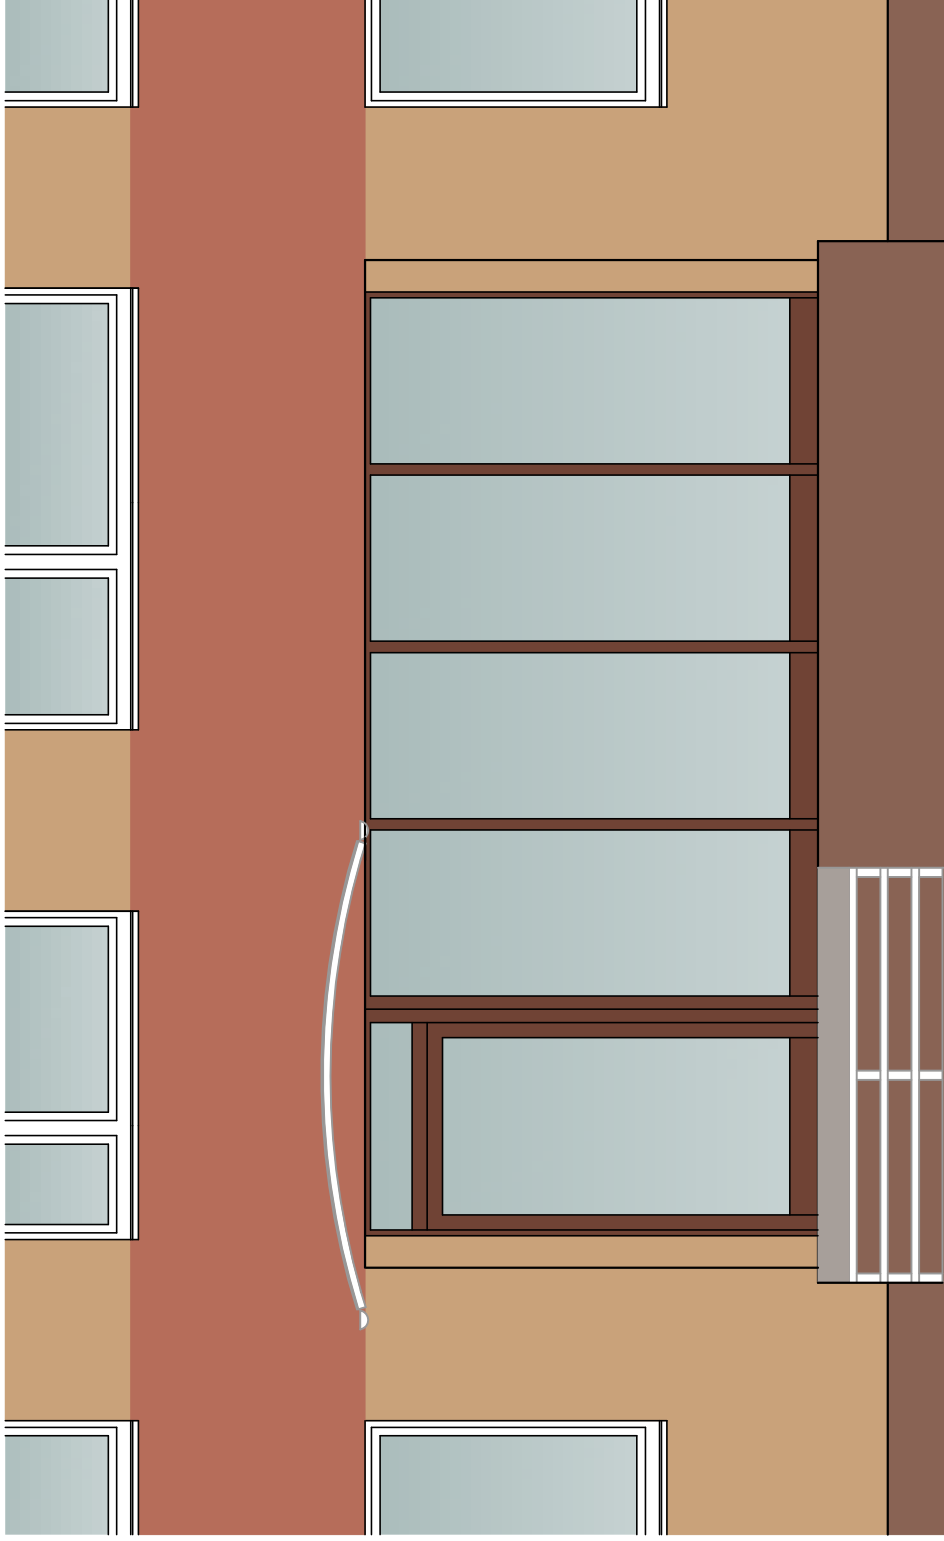

ROZSAH OPATŘENÍ:

-DEMONTÁŽ STÁVAJÍCÍHO PORTÁLU.

-OSAZENÍ AL PORTÁLU S NADVĚTLÍKEM PRŮCHOZÍ ŠÍŘKY 900 MM, DVEŘE BUDOU

OTEVÍRAVÉ SMĚREM DOVNITŘ.

-DROBNÉ OPRAVY OMÍTEK.

-VYROVNÁNÍ OZUBU U DVEŘÍ ZATEPLENÍM, SJEDNOCENÍ BAREVNOSTI OMÍTKY.

1	YYYY / MM / DD	POPIS	C. KÓPE	C. VÝKRESU
REV. Č.	DATA			
PROJECT STUDIO Ing. Tomáš PETERKA Ibišková 636, 250 84 Květnice tel.: +420 739 946 370, mail: tom.peterka@centrum.cz				
NÁZEV VÝKRESU		POČET FÓRMÁTŮ	2 A4	04
		MĚŘITKO	1:25	